


- ⑮ ホリゾン幕
- ⑮ 大黒幕
- ⑮ バトン8
- ⑮ 正面音響反射板
- ⑮ アッパーホリゾンライト (一文字幕5共吊り)
- ⑮ 袖幕2
- ⑮ バトン7
- ⑮ バトン6
- ⑮ サスペンションライト3
- ⑮ 天井音響反射板
- ⑮ 引割幕2
- ⑮ 一文字幕4
- ⑮ バトン5
- ⑮ バトン4
- ⑮ サスペンションライト2
- ⑮ ボーダライト2 (一文字幕3共吊り)
- ⑮ 引割幕1
- ⑮ 重量バトン (一文字幕2)
- ⑮ バトン3
- ⑮ バトン2
- ⑮ サスペンションライト1
- ⑮ ボーダライト1 (一文字幕1共吊り)
- ⑮ 袖幕1
- ⑮ バトン1
- ⑮ 暗転幕
- ⑮ 引割縦帳

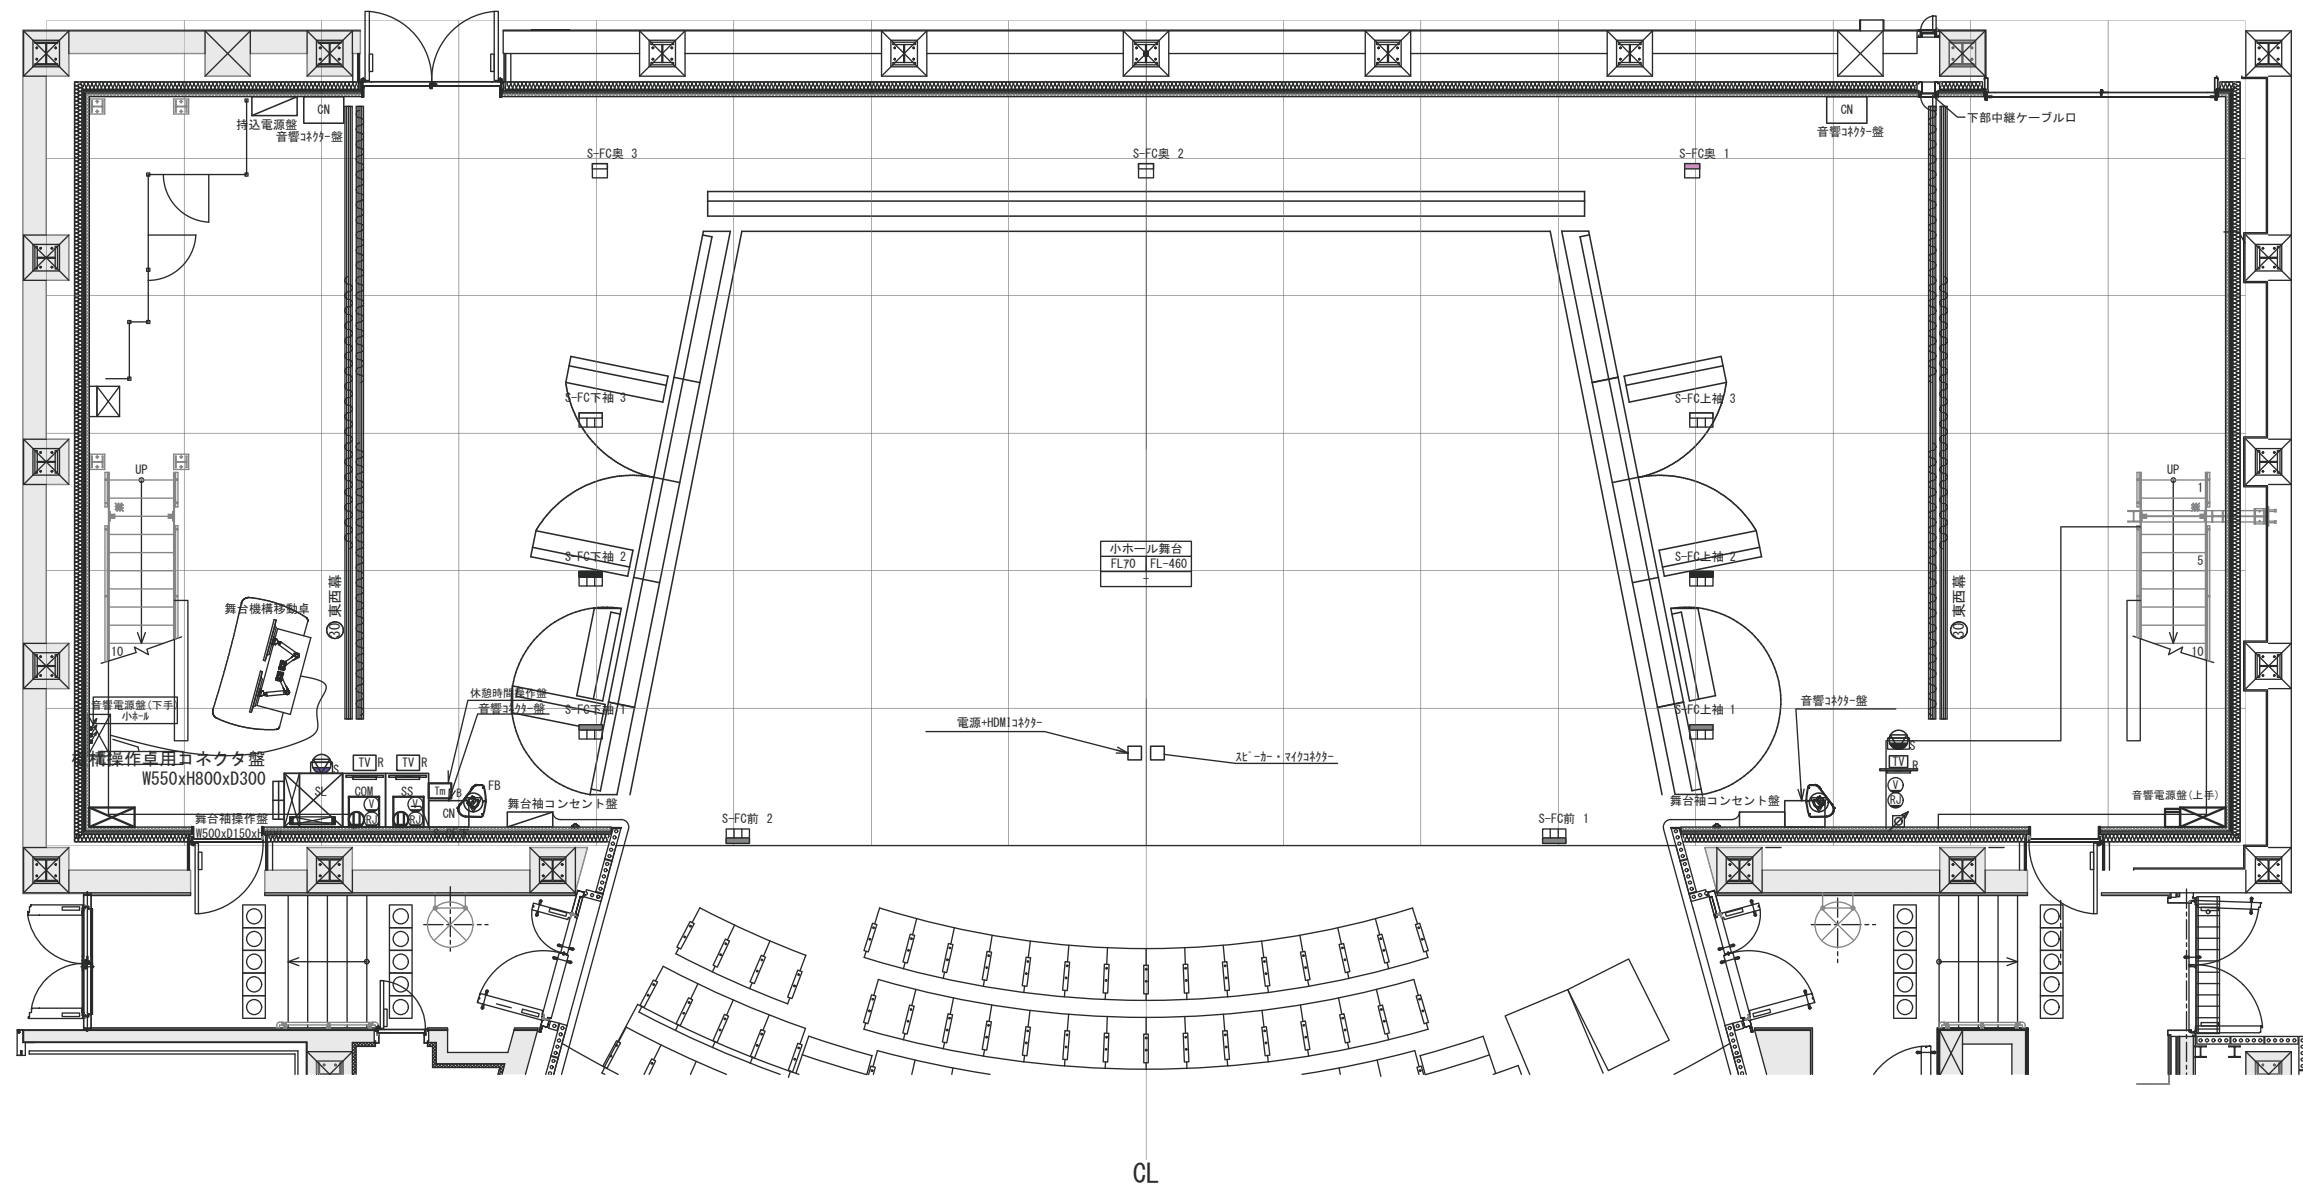

枚方市総合文化芸術センター	小ホール 舞台平面図反射板 (S=1:100) A-3	公演名/	演出/ 照明/	舞台監督/ 音響/	美術/ 図面No. ()	DATE / /
---------------	--------------------------------	------	------------	--------------	------------------	-------------