


- ① ホリゾン幕
- ② 大黒幕
- ③ バトン8 (仮設スクリーン)
- ④ 正面音響反射板
- ⑤ アッパーホリゾンライト
(一文字5共吊り)
- ⑥ 袖幕2
- ⑦ バトン7
- ⑧ バトン6
- ⑨ サスペンションライト3
- ⑩ 天井音響反射板
- ⑪ 引割幕2
- ⑫ 一文字幕4
- ⑬ バトン5
- ⑭ バトン4
- ⑮ サスペンションライト2
- ⑯ ボーダライト2
(一文字幕3共吊り)
- ⑰ 引割幕1
- ⑱ 変量バトン
- ⑲ バトン3 (一文字幕2)
- ⑳ バトン2
- ㉑ サスペンションライト1
- ㉒ ボーダライト1
- ㉓ 袖幕1 (一文字幕1共吊り)
- ㉔ バトン1
- ㉕ 増転幕
- ㉖ 引割縦板

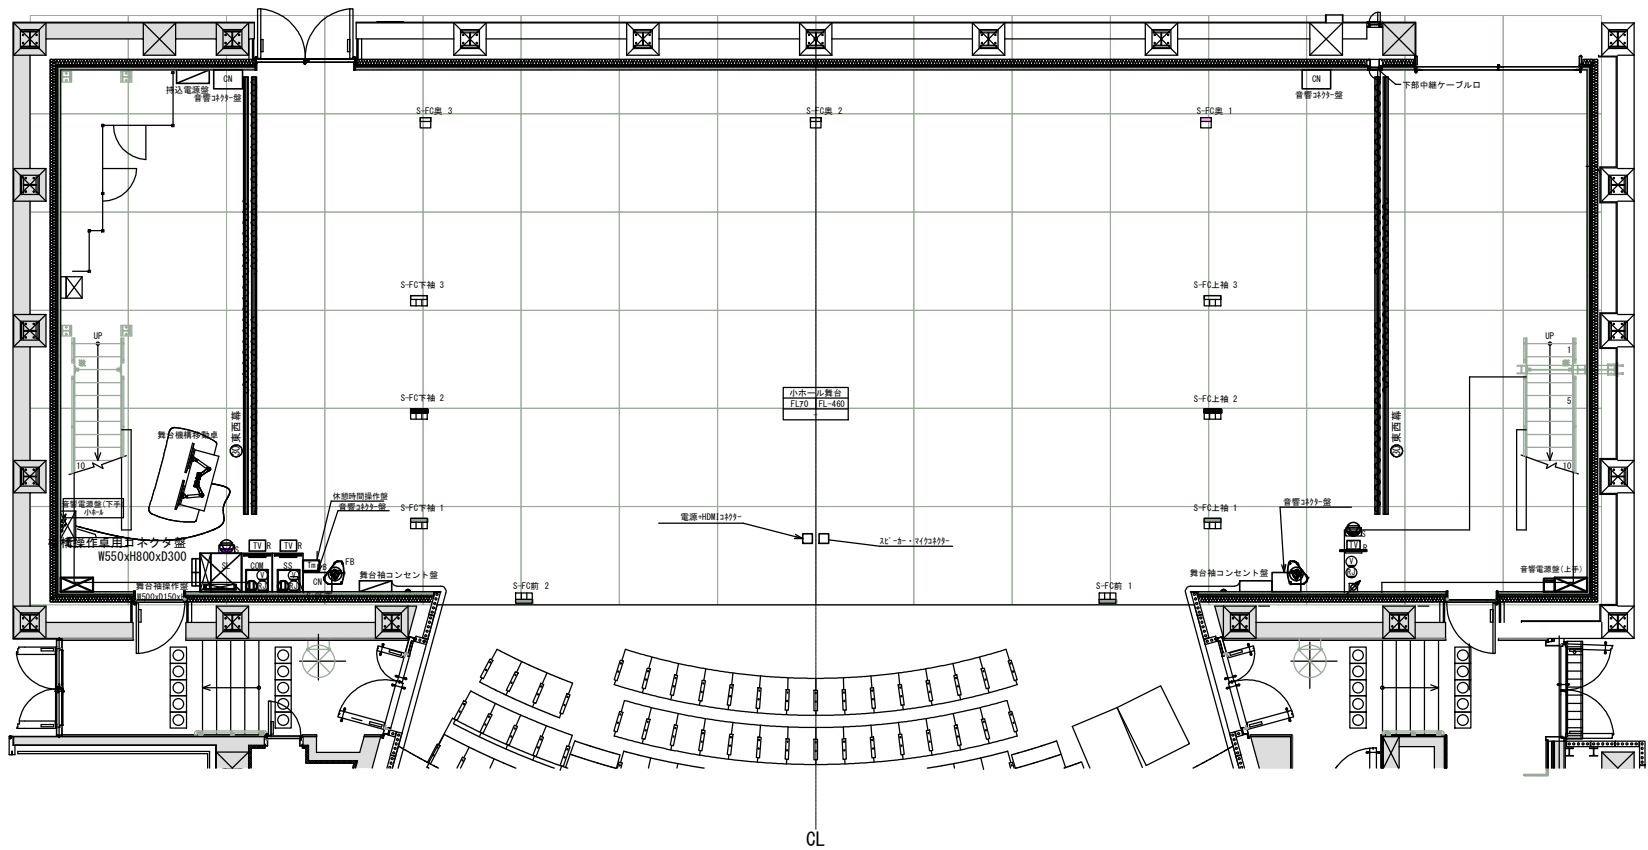

枚方市総合文化芸術センター

小ホール 舞台平面図 (S=1:100) A-3

公演名/

演出/
照明/

舞台監督/
音響/

美術/
趣/NNo. ()

DATE
/ /