


- ホリゾンタル幕
- 天幕
- バトン18
- バトン17

- ① アッパーホリゾンタルライト
- 抽屜
- 一文幕5
- バトン16
- バトン15
- サスペンションライト 4
- 抽屜2
- 一文幕4
- バトン14
- バトン13
- バトン12
- バトン11
- サスペンションライト 3
- ボーダーライト 3
- 引掛幕2
- 一文幕3
- バトン10
- バトン9
- バトン8
- バトン7
- サスペンションライト 2
- ボーダーライト 2 (映写スクリーン)
- 引掛幕1
- 一文幕2
- バトン6
- バトン5
- バトン4
- バトン3
- サスペンションライト 1
- ボーダーライト 1 (1) 文平幕
- 抽屜
- バトン2
- 回転幕
- オペラカーテン昇降装置
- 巻幕バトン (映写スクリーン)
- バトン1
- プロセニウム昇降装置
- プロセニウム昇降装置

- プロセニウムライト
- スピーカー昇降装置

- 前舞台バトン

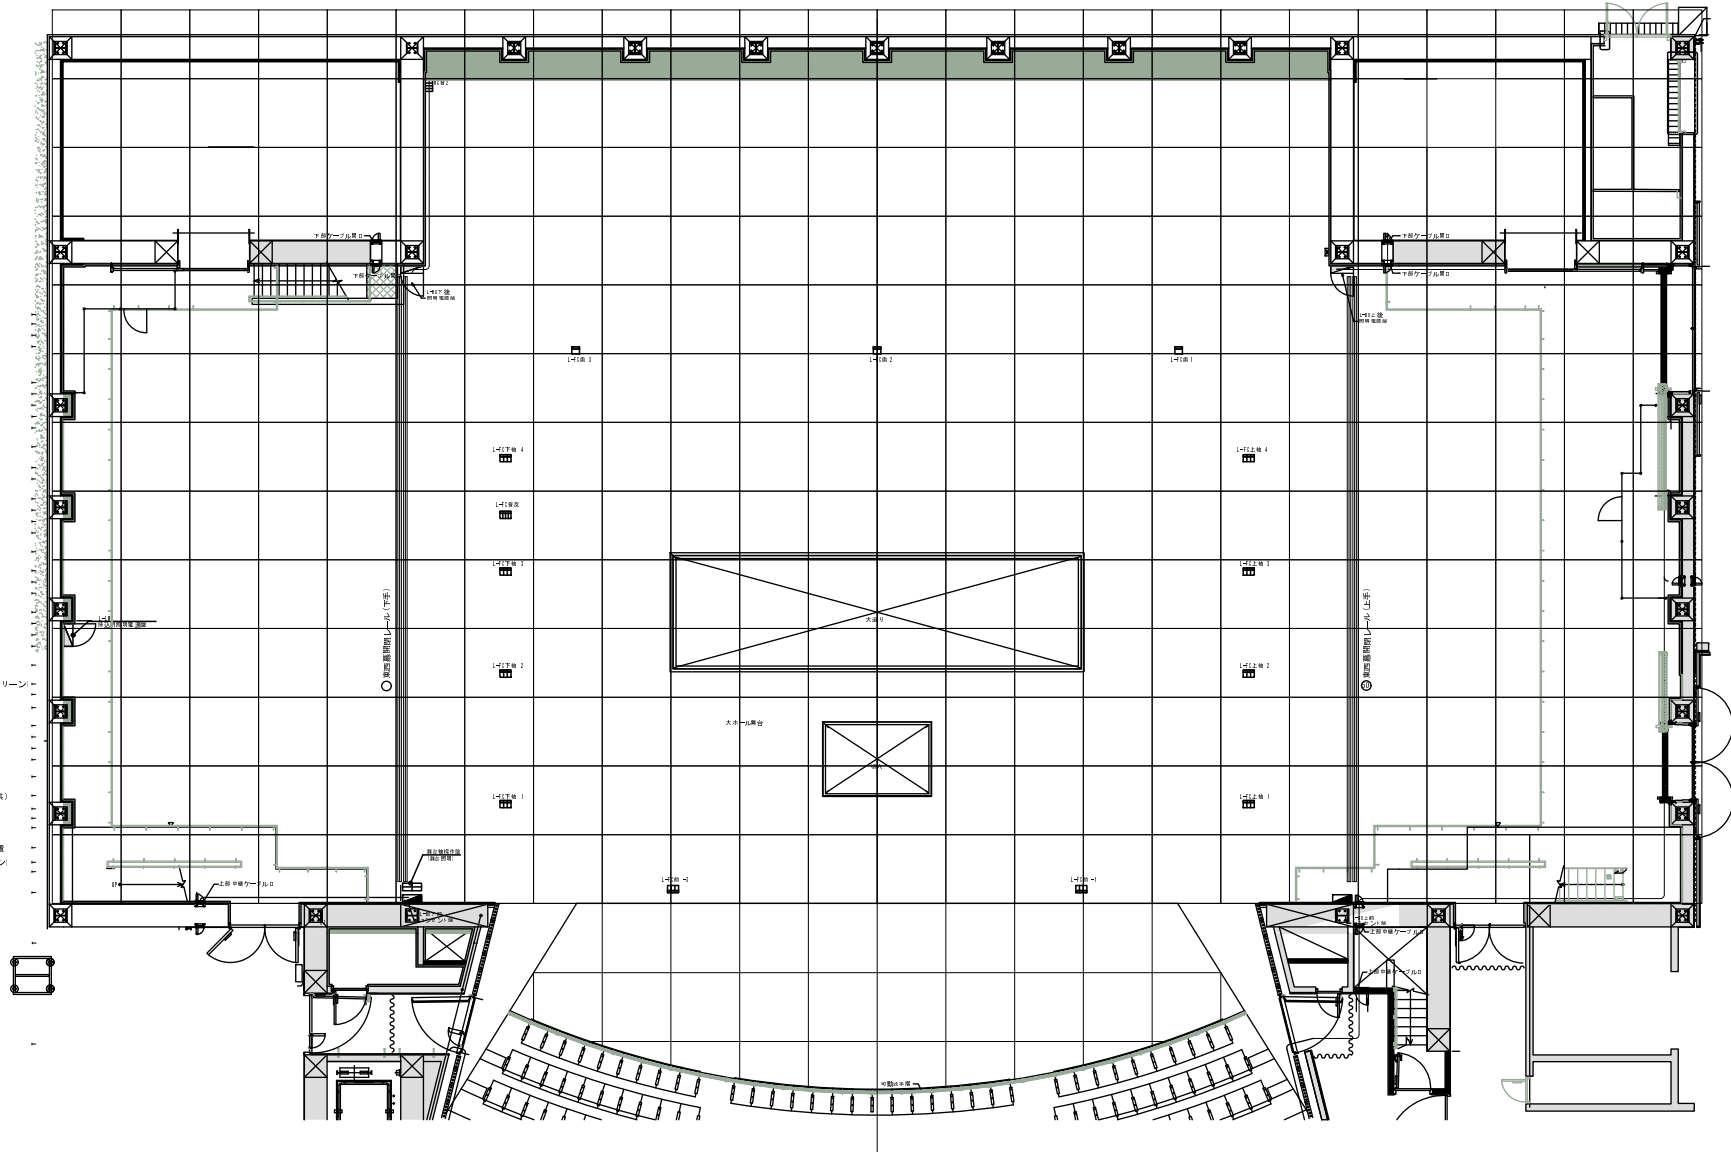

枚方市総合文化芸術センター	大ホール舞台平面図_オケピット仕様 (S=1:150) A-3 2022/12ver	公演名/	演出/ 照明/	舞台監督/ 音響/	美術/ 趨ハNo. ()	DATE / /
---------------	---	------	------------	--------------	------------------	-------------