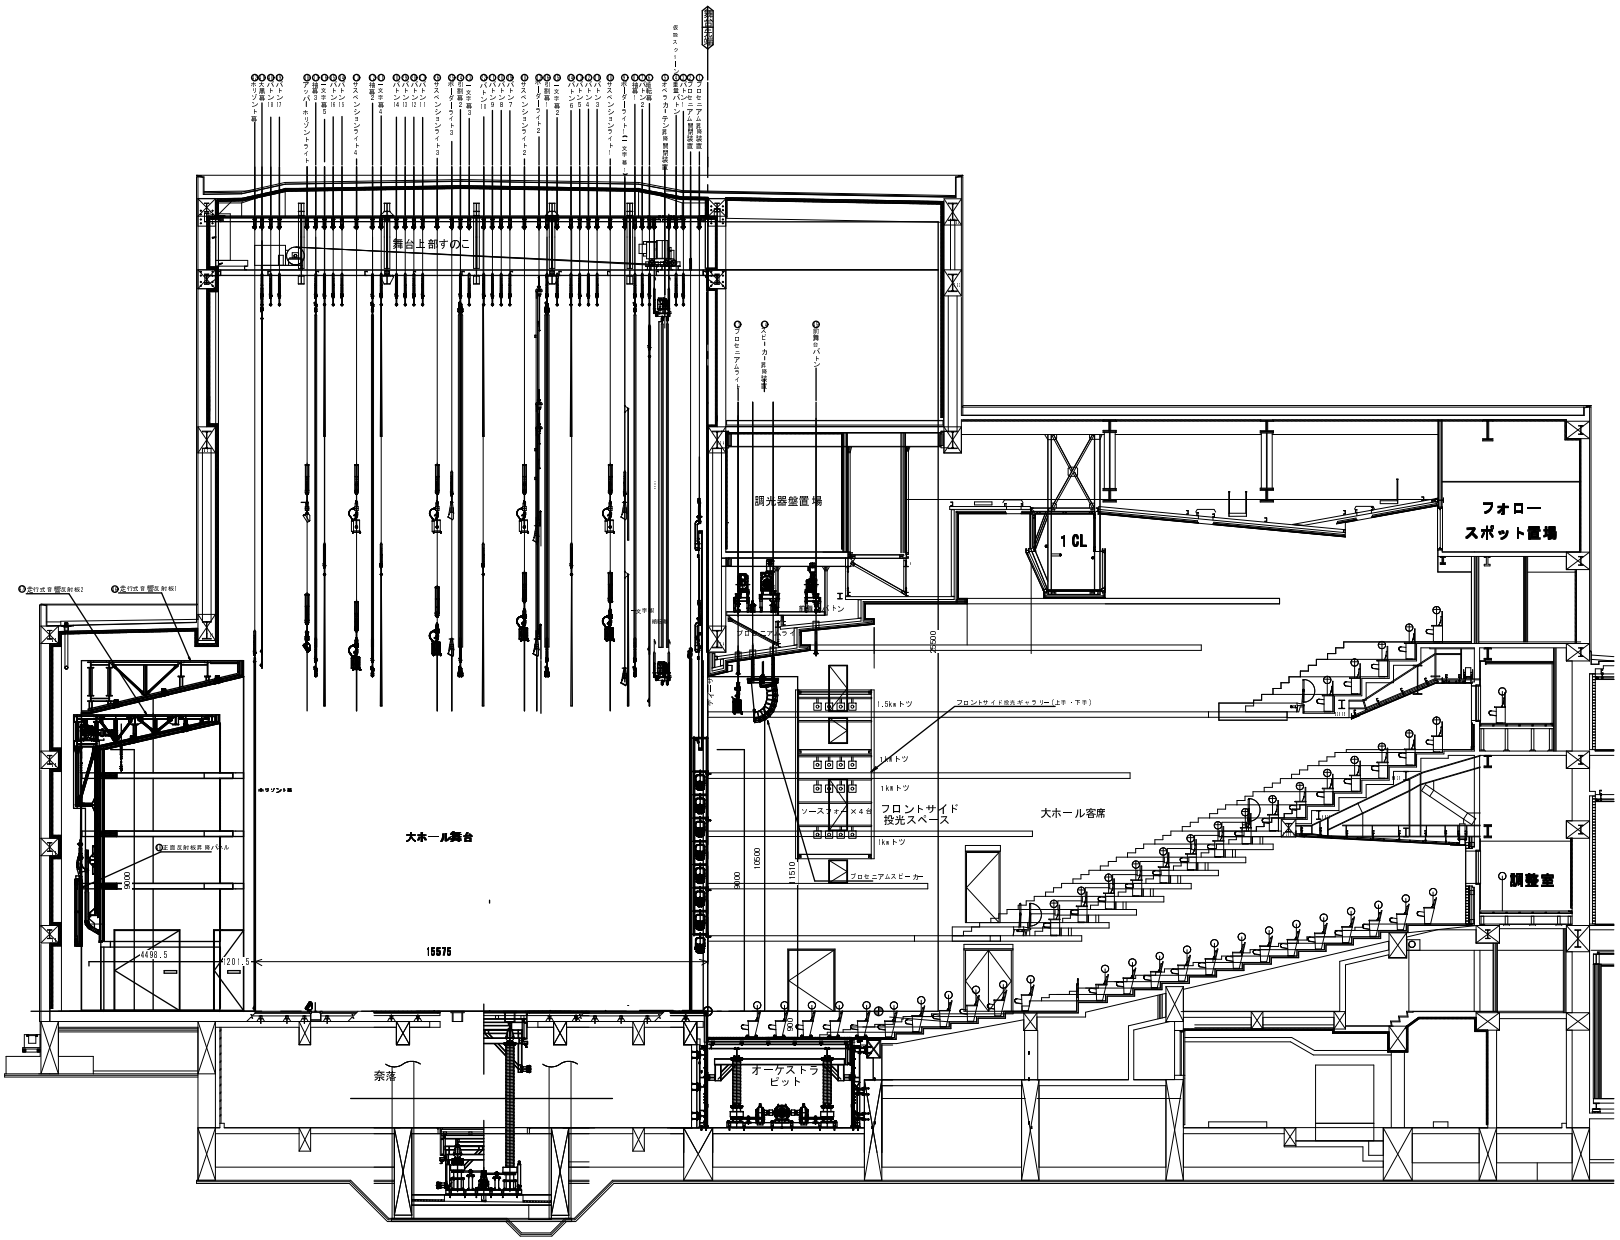

枚方市総合文化芸術センター	大ホール 舞台断面図_袖幕無 （S＝1:200）A-3　2022/12ver	公演名/	演出/ 照明/	舞台監督/ 音響/	美術/ 図面No.（　　）	DATE /　/